

ΕΦΗΜΕΡΙΣ ΤΗΣ ΚΥΒΕΡΝΗΣΕΩΣ
ΤΗΣ ΕΛΛΗΝΙΚΗΣ ΔΗΜΟΚΡΑΤΙΑΣ

ΑΘΗΝΑ 28 ΣΕΠΤΕΜΒΡΙΟΥ 1982 | ΤΕΥΧΟΣ ΤΕΤΑΡΤΟ | ΑΡΙΘΜΟΣ ΦΥΛΛΟΥ 476

ΠΕΡΙΕΧΟΜΕΝΑ

ΑΠΑΛΛΟΤΡΙΩΣΕΙΣ

ΑΠΟΦΑΣΕΙΣ

ΑΠΑΛΛΟΤΡΙΩΣΕΙΣ

ΑΠΟΦΑΣΕΙΣ

Αριθ. Ρ. 1146/1803 π.έ. (1)

Έγκριση δημιουργίας ζώνης παραλίας στην παραλιακή περιοχή «Αλυκές» Αγίας Γαλήνης Αγίου Βασιλείου Ν. Ρεθύμνης, μπροστά από την ιδιοκτησία Γεωργίου Καράλη.

Ο ΥΠΟΥΡΓΟΣ ΟΙΚΟΝΟΜΙΚΩΝ

Έχοντας υπόψη:

1. Τις διατάξεις των παρ. 2 και 5 του άρθρου 6 του Α.Ν. 2344/1940 «περί αιγιαλού και παραλίας», ως αντικατεστάθηκαν με τις διατάξεις του άρθρου 13 του Νόμου 1078/1980.

2. Τη σύμφωνη γνώμη του Γενικού Επιτελείου Ναυτικού, που διατυπώθηκε στο Φ. 187.2/99/16.2.81 έγγραφό του.

3. Την 74785/16.11.81 απόφαση του Νομάρχη Ρεθύμνης, με την οποία επικυρώθηκαν η έκθεση της επιτροπής και το σχετικό τοπογραφικό διάγραμμα, που δημοσιεύθηκαν στο υπ' αριθ. 102/12.2.1982 ΦΕΚ τ. Δ'.

4. Την 11355/12.7.82 κοινή απόφαση των Πρωθυπουργού και Υπουργού Οικονομικών «περί ανάθεσης αρμοδιοτήτων στους Υφυπουργούς Οικονομικών», αποφασίζουμε:

Εγκρίνουμε, γιά την προσαύξηση του αιγιαλού, τη δημιουργία ζώνης παραλίας στην παραλιακή περιοχή «Αλυκές» Αγίας Γαλήνης Αγίου Βασιλείου Ν. Ρεθύμνης, όπως αυτή καθορίστηκε από την αρμόδια επιτροπή του άρθρου 74 του 636/1977 Π. Διατάγματος και εικονίζεται στο από Σεπτέμβριο 1980 και με κλίμακα 1:500 τοπογραφικό και υψομετρικό διάγραμμα του υπομηχανικού Αντωνίου Μυρσιλή, το οποίο έχει θεωρηθεί από τη Διεύθυνση ΤΥΝ Ρεθύμνης την 5.1.81 και συνοδεύει την από 7.1.81 έκθεση της εν λόγω επιτροπής.

Η παρούσα απόφαση μαζί με την έκθεση της επιτροπής και το τοπογραφικό διάγραμμα να δημοσιευθούν στην Εφημερίδα της Κυβέρνησης (άρθρο 13 Νόμου 1078/1980).

ΕΚΘΕΣΙΣ

Επιτροπής καθορισμού των ορίων του αιγιαλού.

(Άρθρον 74 Π.Δ. 636/77).

Διά τον καθορισμόν το πρώτον, των ορίων του αιγιαλού εις περιοχή Αγίας Γαλήνης Ρεθύμνης πρό ιδιοκτησίας Γεωργίου Καράλη.

Ρέθυμνο 7.1.81 οι υπογεγραμμένοι: 1) Γεώργιος Παπαδάκης, Εφοριακός Διευθυντής Β' - Οικονομικός Έφορος Ρεθύμνης, ως Πρόεδρος, 2) Ευριπίδης Τζανουδάκης, Νομομηχανικός με 3ο βαθμό, αναπληρωτής Διευθυντού Τεχνικών Υπηρεσιών Ν. Ρεθύμνης, ως μέλος, 3) Γεώργιος Κοκκινάκης, Σημαιοφόρος Λ. Σώματος - Λιμενάρχης Ρεθύμνης, ως μέλος, αποτελούντες την επιτροπή καθορισμού των ορίων του αιγιαλού δυνάμει του άρθρου 74 του Π.Δ. 636/77 και των αριθ. 67482/23.1.79 και 74004/4.10.79 αποφάσεων Νομάρχου Ρεθύμνης (παρ. 1 άρθρ. 63 του Π.Δ. 646/77) συγκληθείσα διά προφορικής εντολής του Προέδρου αυτής μετέβημεν επί τόπου εις την προαναφερομένην περιοχήν την 7.1.81.

Λαβόντες υπ' όψιν:

1) Την από 8.9.80 αίτησιν του Γεωργίου Καράλη διά της οποίας ζητείται ο καθορισμός των ορίων του αιγιαλού εις την ανωτέρω περιοχήν.

2) Το υπό του Αποστόλη Παπαμίτογλου, πολιτικού υπομηχανικού, συνταχθέν το Σεπτέμβριο 1980 τοπογραφικό και υψομετρικό διάγραμμα εις μία πινακίδα εις κλίμακα 1:500, ηλεγμένον διά την ακρίβειαν της αποτυπώσεως υπό του Αν-

τωνίου Μυσιρλῆ, ὑπομηχανικοῦ μὲ 6ο βαθμὸ τὴν 5.1.81 καὶ θεωρηθὲν ὑπὸ τῆς Διευθύνσεως Τ.Υ.Ν. Ρεθύμνης τὴν 5.1.1981 ὡς τὸ ἄρθρο 20 τοῦ Ν. 719/77 ὁρίζει.

3) Τὰς διατάξεις τοῦ Α.Ν. 2344/40 ὡς οὗτος ἐτροποποιήθη.

4) Τὴν ἐκ τῆς ἐπιτοπίου μεταβάσεως σχηματισθεῖσαν ἀντίληψιν περὶ τοῦ πλάτους τῆς βρεχομένης ζώνης τῆς ξηρᾶς, ἀποφασίζει:

1) Καθορίζει ἐπὶ τοῦ ὡς ἄνω τοπογραφικοῦ διαγράμματος:

α) Τὴν ὁριογραμμὴ τοῦ αἰγιαλοῦ δι' ἐρυθρᾶς συνεχοῦς πολυγωνικῆς γραμμῆς 1, 2, 3.... 32, 33 τῆς ὁποίας οἱ κορυφὲς ἐξασφαλίζονται ἀπὸ σταθερὰ σημεῖα.

β) Τὴν ὁριογραμμὴν τῆς παραλίας διὰ συνεχοῦς κιτρίνης πολυγωνικῆς γραμμῆς 1', 2', 3', 4', 5'...... 42', 43', τῆς ὁποίας οἱ κορυφὲς ἐξασφαλίζονται ἀπὸ σταθερὰ σημεῖα.

2) Ἀποφαίνεται ὅτι ὑφίσταται παλαιὸς αἰγιαλὸς καὶ καθορίζει τοῦτον διὰ συνεχοῦς κυανῆς πολυγωνικῆς γραμμῆς 1'' 2'', 3'', 4'', 5'', τῆς ὁποίας οἱ κορυφὲς ἐξασφαλίζονται ἀπὸ σταθερὰ σημεῖα.

3) Ἐξαιρεῖ ἐκ τῆς ζώνης τῆς παραλίας τὰ εἰς αὐτὴν ὑπάρχοντα κτίσματα ἢ τμήματα αὐτῶν δι' ὃ καὶ περιγράφει ταῦτα εἰς τὸ διάγραμμα διὰ κιτρίνης γραμμῆς.

Ρέθυμνο, 7 Ἰανουαρίου 1981

Ἡ Ἐπιτροπὴ

Ὁ Πρόεδρος
ΓΕΩΡΓΙΟΣ ΠΑΠΑΔΑΚΗΣ

Τὰ Μέλη
ΕΥΡ. ΤΖΑΝΟΥΔΑΚΗΣ, ΓΕΩΡΓ. ΚΟΚΚΙΝΑΚΗΣ

Ἀθῆναι, 13 Αὐγούστου 1982

Ο ΥΦΥΠΟΥΡΓΟΣ
ΠΑΝΑΓΙΩΤΗΣ ΡΟΥΜΕΛΙΩΤΗΣ

ΤΟΠΟΓΡΑΦΙΚΟ ΔΙΑΓΡΑΜΜΑ ΚΑΘΟΡΙΣΜΟΥ ΟΡΙΩΝ ΑΙΓΙΑΛΟΥ ΚΑΙ ΠΑΡΑΛΙΑΣ

ΠΕΡΙΟΧΗ Άγια Γαλήνη. ΕΝΔΙΑΦΕΡΟΜΕΝΟΣ Γεώργ. Χαράλης
ΚΟΙΝΟΤΗΣ Αγίας Γαλήνης
ΕΠΑΡΧΙΑ Αγίου Βασιλείου
ΑΡΜΟΔΙΑ ΟΙΚ. ΕΦΟΡΙΑ Ρεθύμνης
ΝΟΜΑΡΧΙΑ Ρεθύμνης

ΚΛΙΜΑΞ 1:500
ισοδιάσταση 1,00 και 10,00 μ

ΤΡΙΓΟΝ. ΕΞΑΡΤΗΣΗ: Ανεξάρτητη δια Μαγνητ. Προσανατολισμού
ΥΨΟΜΕΤΡ. ΑΦΕΤΗΡΙΑ Τέσσερις Ζ. επί του Πρεβέζης

ΜΕΘΟΔΟΣ ΑΠΟΤΥΠΩΣΕΩΣ Ταχυμετρία
ΧΡΟΝΟΛΟΓΙΑ ΑΠΟΤΥΠΩΣΕΩΣ Σεπτέμβριος 1980

ΥΠΟΜΝΗΜΑ ΣΥΜΒΟΛΩΝ

[•] κολωνάκια από Βετόν
Αλλουβία ο Χαλίκια
Κτίσματα

Ο ΜΗΧΑΝΙΚΟΣ

ΥΠΟΜΝΗΜΑ ΕΠΙΤΡΟΠΗΣ

1) Τό παρόν τοπογραφικό διάγραμμα συνοδεύει τήν από 7-1-81 έκθεσιν τής Επιτροπής καθορισμού τών ορίων τού αιγιαλού (άρθρο 74 τού ΠΔ 636/77)

2) ——— 1,2,3,4,5.....22,23 οριογραμμή αιγιαλού
═══ 1',2',3',4',5'....48,49 " παραλίας
═══ 1'',2'',3'',4'',5''.... " παλαιού αιγιαλού

3) Αί κορυφαί τών οριογραμμών προσδιορίζονται ώς εμφαίνεται εις τό διάγραμμα δι' αποστάσεων από σταθερά σημεία.


4) Υπάρχουν επιχώσεις εις τήν ζώνην τής παραλίας και έξαρσι.


Ρέθυμνο 7-1-81
Η Επιτροπή

Ο Πρόεδρος
Τ.Υ.
Γεώργ. Παπαδάκης

Τα Μέλη
Τ.Υ.
Τ.Υ.

ΑΚΡΙΒΕΣ ΑΝΤΙΓΡΑΦΟ

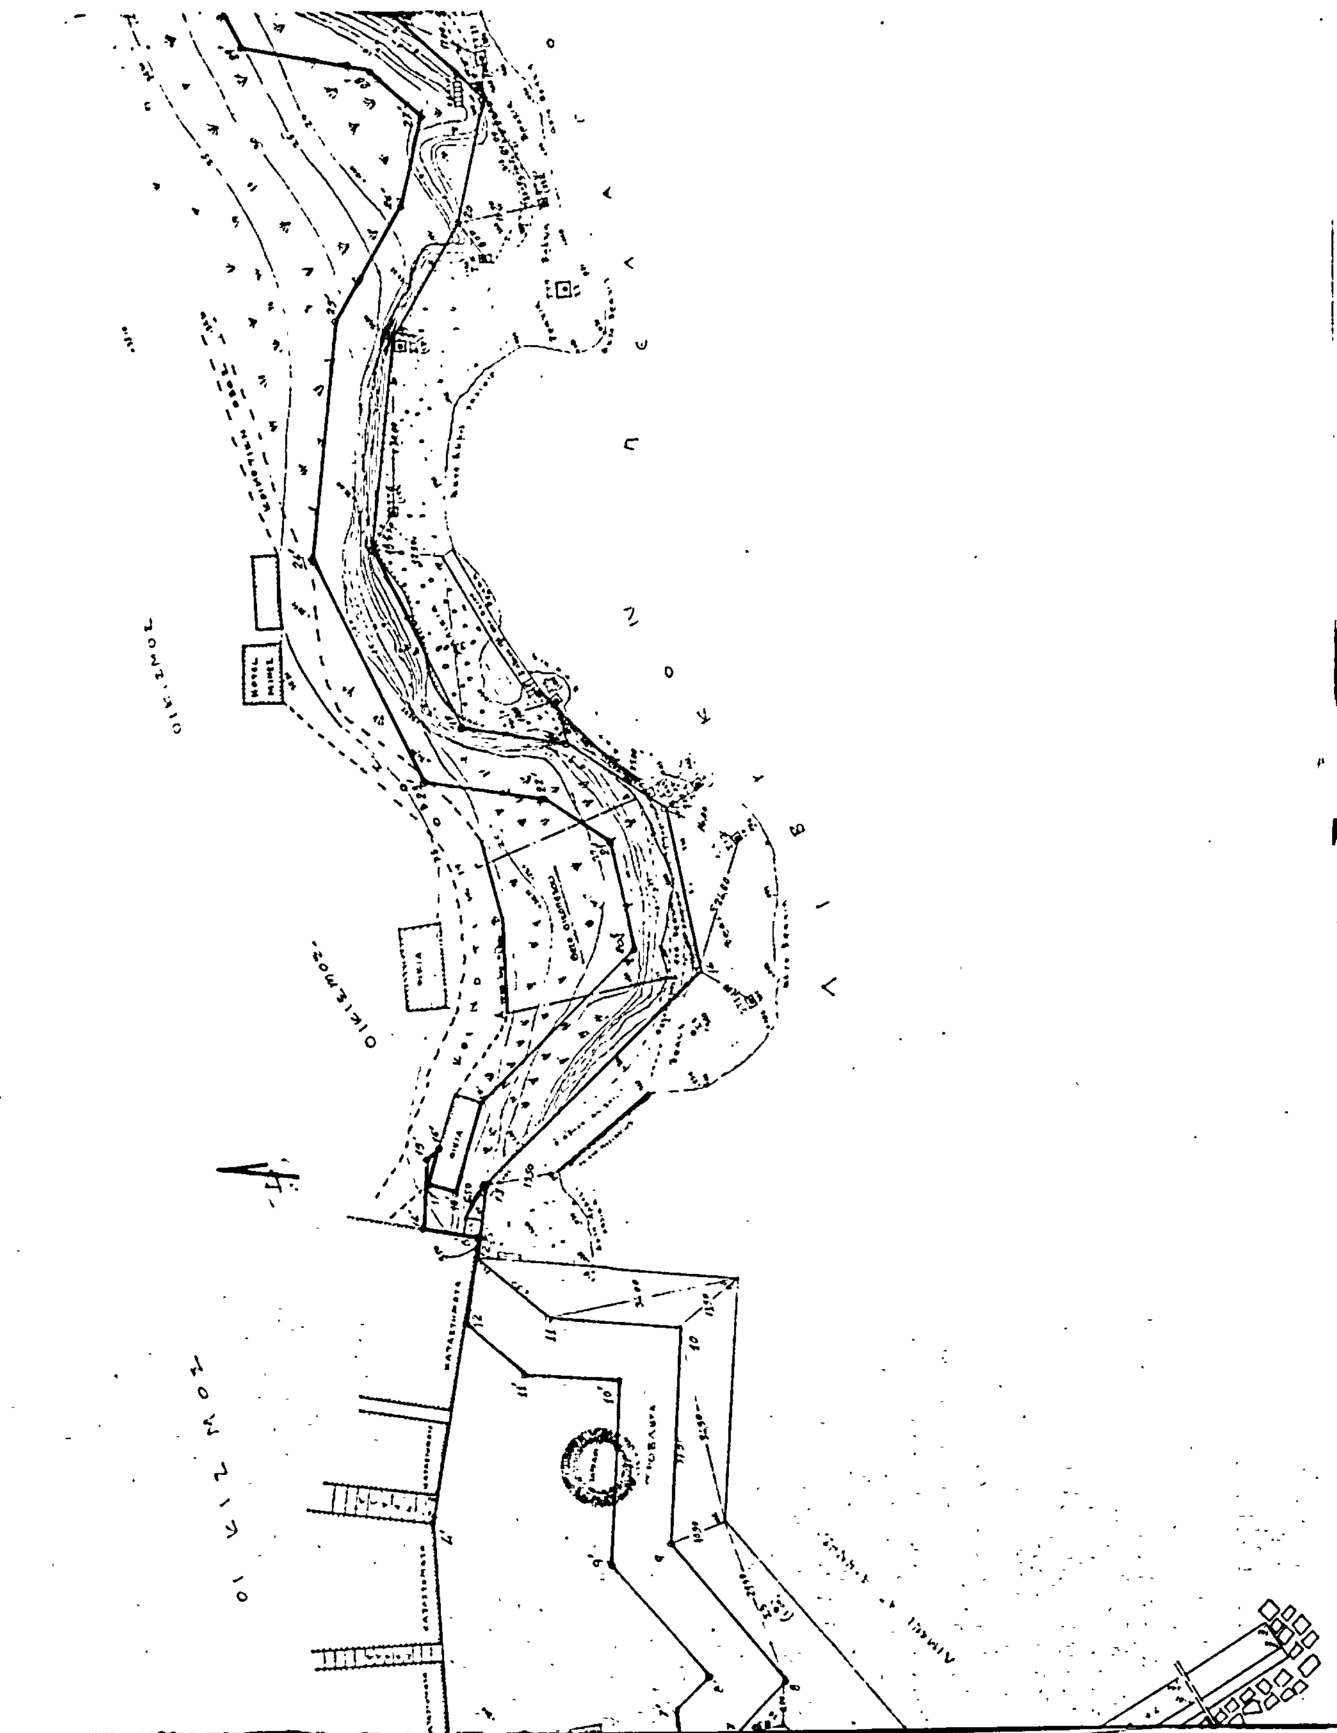
ΟΙΚΙΣΜΟΣ
ΟΙΚΙΣΜΟΣ
ΟΙΚΙΣΜΟΣ
ΟΙΚΙΑ
ΟΙΚΙΑ

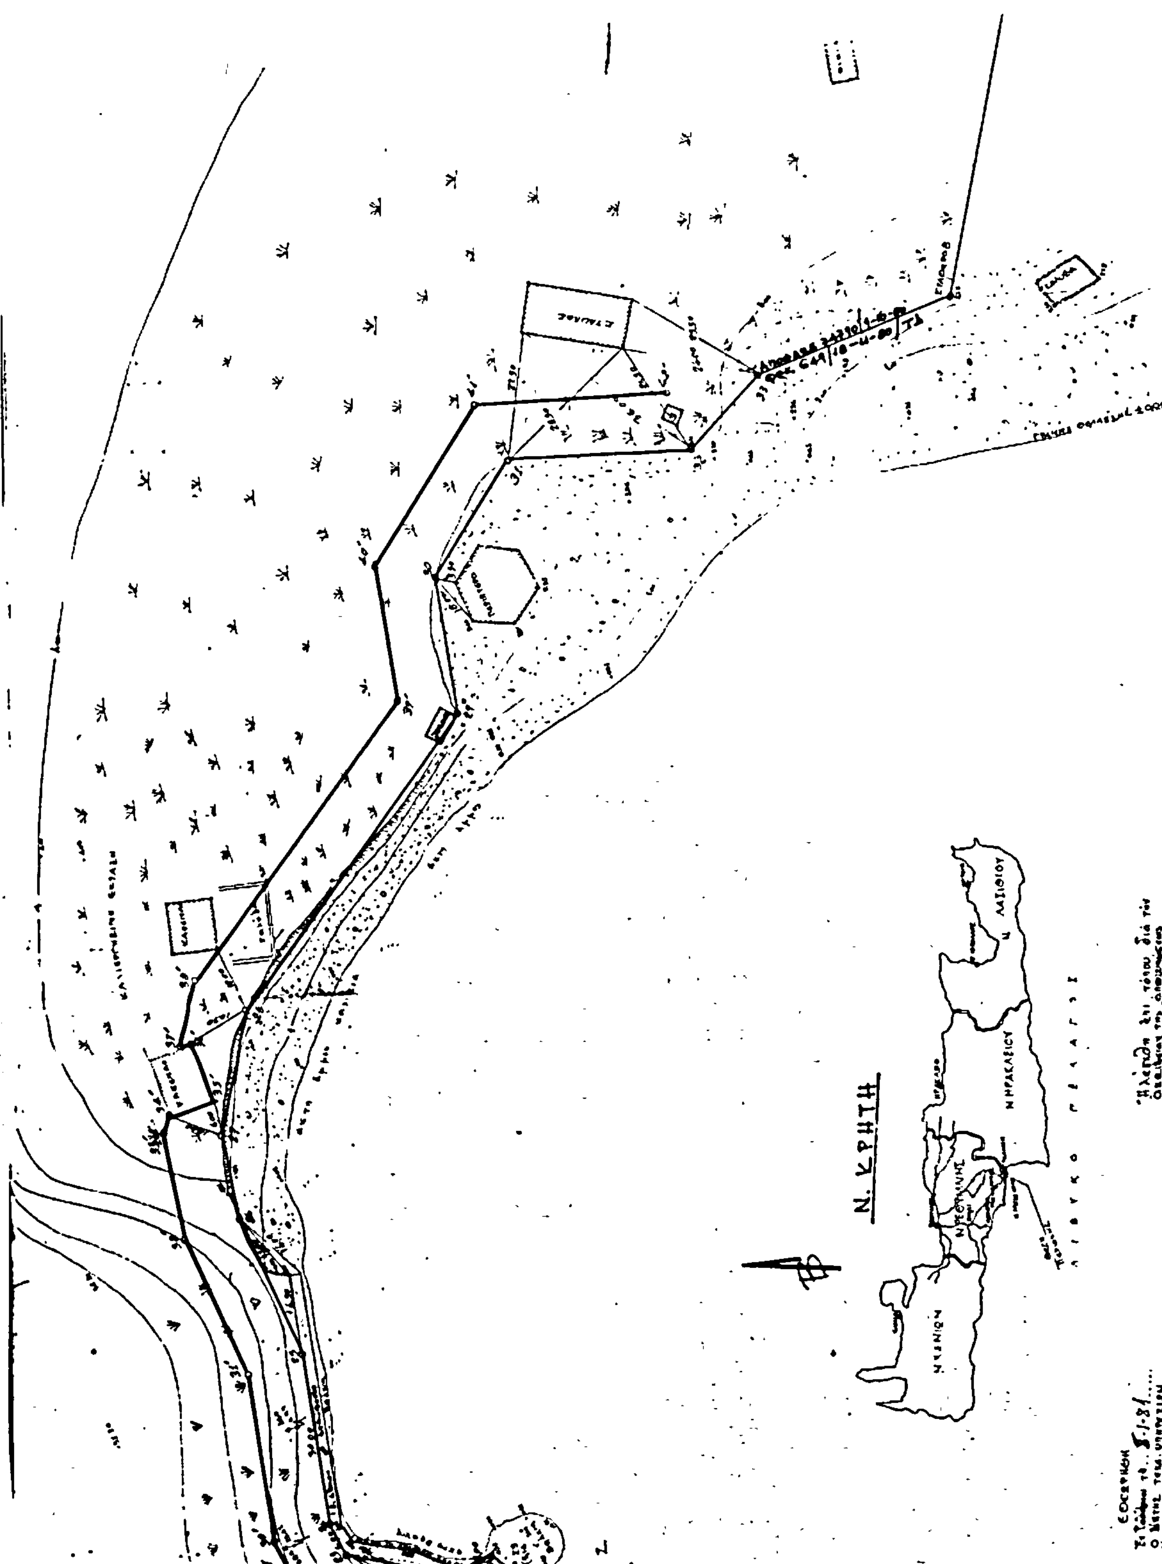
Ν. ΚΡΗΤΗ
Ν. ΧΑΝΙΩΝ
Ν. ΗΡΑΚΛΕΙΟΥ
Ν. ΛΑΣΙΘΙΟΥ

'Αριθ. Ν. 4254/724 (2)

"Εγκριση δημιουργίας ζώνης παραλίας στή θέση «ΟΡΜΟ» 'Αγίου Βλάσση ἤ Σπηλιά Κοινότητας Παλαιᾶς 'Επιδαύρου καὶ πρὸ τῶν ἰδιοκτησιῶν Μπόγρη, Γκίκα, Μαρκάκη.

Ο ΥΠΟΥΡΓΟΣ ΟΙΚΟΝΟΜΙΚΩΝ

"Εχοντας ὑπόψη:

1. Τὶς διατάξεις τῶν παρ. 2 καὶ 5 τοῦ ἄρθρου 6 τοῦ Α.Ν. 2344/1940 «περὶ αἰγιαλοῦ καὶ παραλίας», ὡς ἀντικατεστάθηκαν μὲ τὶς διατάξεις τοῦ ἄρθρου 13 τοῦ Νόμου 1078/1980.

2. Τὴ σύμφωνη γνώμη τοῦ Γενικοῦ 'Επιτελείου Ναυτικοῦ, ποὺ διατυπώθηκε στὸ Φ. 187.2/545/81/1.9.1981 ἔγγραφό του.

2. Τὴ 10952/5.10.1981 ἀπόφαση τοῦ Νομάρχη 'Αργολίδος, μὲ τὴν ὁποία ἐπικυρώθηκαν ἡ ἔκθεση τῆς 'Επιτροπῆς καὶ τὸ σχετικὸ τοπογραφικὸ διάγραμμα, ποὺ δημοσιεύθηκαν στὸ ὑπ' ἀριθ. .... ΦΕΚ τ.

4. Τὴν 11355/12.7.82 κοινὴ ἀπόφαση τῶν Πρωθυπουργοῦ καὶ 'Υπουργοῦ Οἰκονομικῶν «περὶ ἀνάθεσης ἁρμοδιοτήτων στοὺς 'Υφυπουργοὺς Οἰκονομικῶν», ἀποφασίζουμε:

'Εγκρίνουμε, γιὰ τὴν προσαύξηση τοῦ αἰγιαλοῦ, τὴ δημιουργία ζώνης παραλίας στὴ θέση «ΟΡΜΟ» 'Αγίου Βλάσση ἢ Σπηλιὰ Κοινότητας Παλαιᾶς 'Επιδαύρου καὶ πρὸ ἰδιοκτησιῶν Μπόγρη, Γκίκα καὶ Μαρκάκη, ὅπως αὐτὴ καθορίστηκε ἀπὸ τὴν ἁρμόδια ἐπιτροπὴ τοῦ ἄρθρου 74 τοῦ 636/1977 Π. Διατάγματος καὶ εἰκονίζεται στὸ ἀπὸ 1.12.1980 καὶ μὲ κλίμακα 1:500 τοπογραφικὸ καὶ ὑψομετρικὸ διάγραμμα τοῦ πολιτικοῦ μηχανικοῦ Γεωργίου Μήτσου, τὸ ὁποῖο ἔχει θεωρηθεῖ ἀπὸ τὴ Διεύθυνση Τεχνικῶν 'Υπηρεσιῶν Ν. 'Αργολίδας τὴν 11.5.81 καὶ συνοδεύει τὴν ἀπὸ 17.4.81 ἔκθεση τῆς ἐν λόγω 'Επιτροπῆς.

'Η παροῦσα ἀπόφαση μαζὶ μὲ τὴν ἔκθεση τῆς 'Επιτροπῆς καὶ τὸ τοπογραφικὸ διάγραμμα νὰ δημοσιευθοῦν στὴν 'Εφημερίδα τῆς Κυβέρνησης (ἄρθρο 13 Νόμου 1078/1980).

ΕΚΘΕΣΙΣ

Τῆς κατὰ τὸ ἄρθρο 10 τοῦ Ν.Δ. 1540/38 'Επιτροπῆς καθορισμοῦ ὁρίων αἰγιαλοῦ καὶ παραλίας (ἄρθρο 74 Ν.Δ. 637/77).

'Εν Παλ. 'Επιδαύρῳ σήμερον τὴν 17.4.81 ἡ ὡς ἄνω ἐπιτροπὴ ἀποτελουμένη ἀπὸ τούς: 1) Δεληστάθη Παναγιώτη, Τμημ. Α', ἀναπληρωτὴ τοῦ Οἰκονομικοῦ 'Εφόρου Ναυπλίου, 2) 'Ασημάκο Νικόλαο, μηχανικὸ τοπογράφο ΔΤΥΝ, ἀναπληρωτὴ τοῦ ΤΥ Ναυπλίου, 3) Δαμαλᾶ 'Ιωάννη, 'Αρχ/τὴ Λιμενάρχη Παλ. 'Επιδαύρου, ἀναπληρωτὴ Λιμενάρχου 'Ισθμίων, ἐνεργήσασα ἐπιτόπιον αὐτοψίαν διὰ τὸν καθορισμὸν τῶν ὁρίων τοῦ αἰγιαλοῦ καὶ παραλίας εἰς τὴν θέση ΟΡΜΟ 'Αγίου Βλάση (Γιλδάση) ἢ Σπηλιὰ Παλαιᾶς 'Επιδαύρου καὶ ἔμπροσθεν τῶν ἰδιοκτησιῶν Μπόγρη, Γκίκα, Μαρκάκη.

Λαβοῦσα ὑπόψη:

α) Τὸ ἀπὸ 1.12.80 τοπογραφικὸ διάγραμμα τοῦ πολιτικοῦ μηχανικοῦ Γεωργίου Μήτσου, ἐπὶ τοῦ ὁποίου οἱ ἐξαρτήσεις τῶν κορυφῶν ἔγιναν ἀπὸ σταθερὰ σημεῖα, τὰ ὁποῖα ἐπεσημάνθησαν ἐκ βάθρων μπετὸν ἐπὶ τοῦ ἐδάφους νομίμως θεωρημένου.

β) Τὸ γεγονὸς ὅτι ἐξαιροῦνται τῆς λωρίδος τῆς παραλίας ἔνθα διὰ τοῦ παρόντος καθορίζονται τὰ ὅρια τοῦ αἰγιαλοῦ καὶ παραλίας τὰ εἰς αὐτὴν κείμενα κτίσματα ἢ τμήματα κτισμάτων σύμφωνα μὲ τὸ ἄρθρο 5 παρ. 1 τοῦ Α.Ν. 2344/40 καὶ τὴν 630/64 γνωμοδότηση τοῦ ΝΣΚ.

γ) Τὸ γεγονὸς ὅτι ὁ καθορισμὸς τῆς ὁριογραμμῆς τοῦ αἰγιαλοῦ καὶ παραλίας ἐνεργεῖται διὰ πρώτην φοράν.

δ) Τὰς διατάξεις τοῦ Α.Ν. 1530/38 ὡς οὗτος ἰσχύει τροποποιηθεὶς διὰ τοῦ Α.Ν. 234/40 καὶ τοῦ Π.Δ. 636/77 ὡς καὶ τὰ ἐκ τῆς γενομένης αὐτοψίας προκύψαντα στοιχεῖα, ἀποφασίζει:

Καθορίζει διὰ τοῦ ὡς ἄνω διαγράμματος:

1) Δι' ἐρυθρᾶς γραμμῆς, τὴν ὁριογραμμὴ τοῦ αἰγιαλοῦ, ποὺ ὁρίζεται ἀπὸ τὰς κορυφὰς Α, Β, Γ, Δ, Ε, Ζ, Η, Θ.

2) Διὰ κιτρίνης συνεχοῦς γραμμῆς τὴν ὁριογραμμὴ τῆς παραλίας ποὺ ὁρίζεται ἀπὸ τὰ σημεῖα Α'Β'Γ'Δ'Ε'Ζ'Η'Θ'.

'Η 'Επιτροπὴ

Π. ΔΕΛΗΣΤΑΘΗΣ, Ν. ΑΣΗΜΑΚΟΣ, Ι. ΔΑΜΑΛΑΣ

'Αθῆναι, 13 Αὐγούστου 1982

Ο ΥΦΥΠΟΥΡΓΟΣ

ΠΑΝΑΓΙΩΤΗΣ ΡΟΥΜΕΛΙΩΤΗΣ

ΤΟΠΟΓΡΑΦΙΚΟΝ ΔΙΑΓΡΑΜΜΑ

ΚΑΘΟΡΙΣΜΟΥ ΟΡΙΩΝ ΑΙΓΙΑΛΟΥ & ΠΑΡΑΛΙΑΣ

ΕΝΔΙΑΦΕΡΟΜΕΝΟΙ : ΜΑΡΚΑΚΗΣ - ΓΚΙΚΑΣ - ΑΘΟΓΡΗΣ.

ΠΕΡΙΟΧΗ : (ΟΡΜΟΣ ΑΓ. ΒΛΑΣΗ) ΓΙΑΛΑΣΗ Ή ΣΠΗΛΙΑ
ΚΟΙΝΟΤΗΣ : ΠΑΛ. ΕΠΙΔΑΥΡΟΣ
ΕΠΑΡΧΙΑ : ΠΑΛ. ΕΠΙΔΑΥΡΟΥ.
ΑΡΜΟΔΙΑ ΟΙΚ. ΕΦΟΡΙΑ: ΝΑΥΠΛΙΟΥ
ΝΟΜΑΡΧΙΑ : ΑΡΓΟΛΙΔΟΣ

ΚΛΙΜΑΞ 1:500
Ἰσοδιάσταξις 0,50 μ.

ΤΡΙΓΩΝΟΜΕΤΡΙΚΗ ΕΞΑΡΤΗΣΙΣ : Ἀνεξάρτητος.
ΥΨΟΜΕΤΡΙΚΗ ΑΦΕΤΗΡΙΑ : Σ.Σ. ή ΑΘΟ ὡς ὁρίζ τῶν σταθμῶν
τῆς θαλάσσης κατά τήν ὥραν τῆς ἀποτυπώσεως

ΜΕΘΟΔΟΣ ΑΠΟΤΥΠΩΣΕΩΣ : ΤΑΧΥΜΕΤΡΙΑ
ΧΡΟΝΟΛΟΓΙΑ -//- : 1/12/80

Ο ΣΥΝΤΑΞΑΣ ΜΗΧ/ΚΟΣ


ΓΕΩΡΓΙΟΣ ΠΑΝ. ΜΥΤΣΟΥ
ΔΙΠΛΩΜ. ΠΟΛΙΤΙΚΟΣ ΜΗΧΑΝΙΚΟΣ
UNIVERSITA DEGLI STUDI DI BOLOGNA
Α.Γ.Μ. 28222

ΘΕΩΡΗΘΗΚΕ ΕΚ ΤΗΣ ΑΡΜΟΔΙΟΤΗΤΟΣ ΤΗΣ ΑΠΟΤΥΠΩΣΕΩΣ
Ο
ΜΗΧΑΝΙΚΟΣ ΤΗΣ Δ.Τ.Υ.Ν

ΕΘΕΩΡΗΘΗ
Ο
Δ/ΤΗΣ Τ.Υ. ΝΟΜΟΥ ΑΡΓΟΛΙΔΟΣ
ΕΝ ΝΑΥΠΛΙΩ τη 11-5-81



ΣΩΤΗΡΙΟΣ ΣΤΕΦΑΝΑΤΟΣ

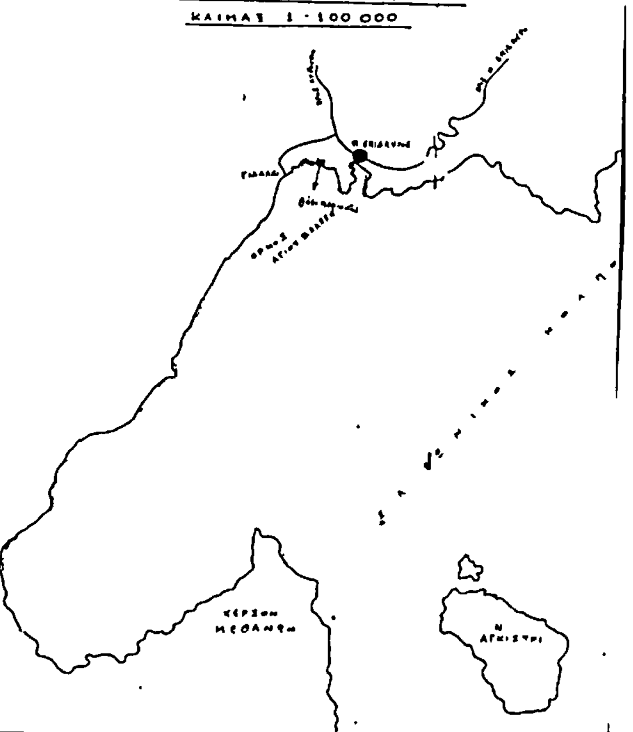

ΥΠΟΜΝΗΜΑ ΕΠΙΤΡΟΠΗΣ

1) Τό παρόν τοπογραφικόν διάγραμμα συνοδεύει τήν ἀπό 12/4/1981 ἔκθεσιν τῆς ἐπιτροπῆς καθορισμοῦ τῶν ὁρίων τοῦ αἰγιαλοῦ (...)

2) ——— (κόκκινη γραμμή) Α.Β.Γ.Δ.Ε.Ζ.Η.Θ ὁριογραμμή αἰγιαλοῦ
——— (κίτρινη ») Α΄.Β΄.Γ΄.Δ΄.Ε΄.Ζ΄.Η΄.Θ΄ » παραλίας


3) Αἱ κορυφαί τῶν ὁριογραμμῶν ἐξασφαλίζονται ὡς σημεῖα εἰς τό διάγραμμα δι' ἀποστάσεων ἀπό σταθερά σημεῖα.


4) Τά ὑπάρχοντα κτίσματα εἰς τάς ζώνας τῆς παραλίας ἐξαιροῦνται.

Ο ΠΡΟΕΔΡΟΣ

ΤΑ ΜΕΛΗ
1)
2)

Ἐπικυροῦται
Ναύπλιον 5/10/1981
ὁ Νομάρχης
ΘΑΝΟΣ ΧΑΜΠΙΠΗΣ

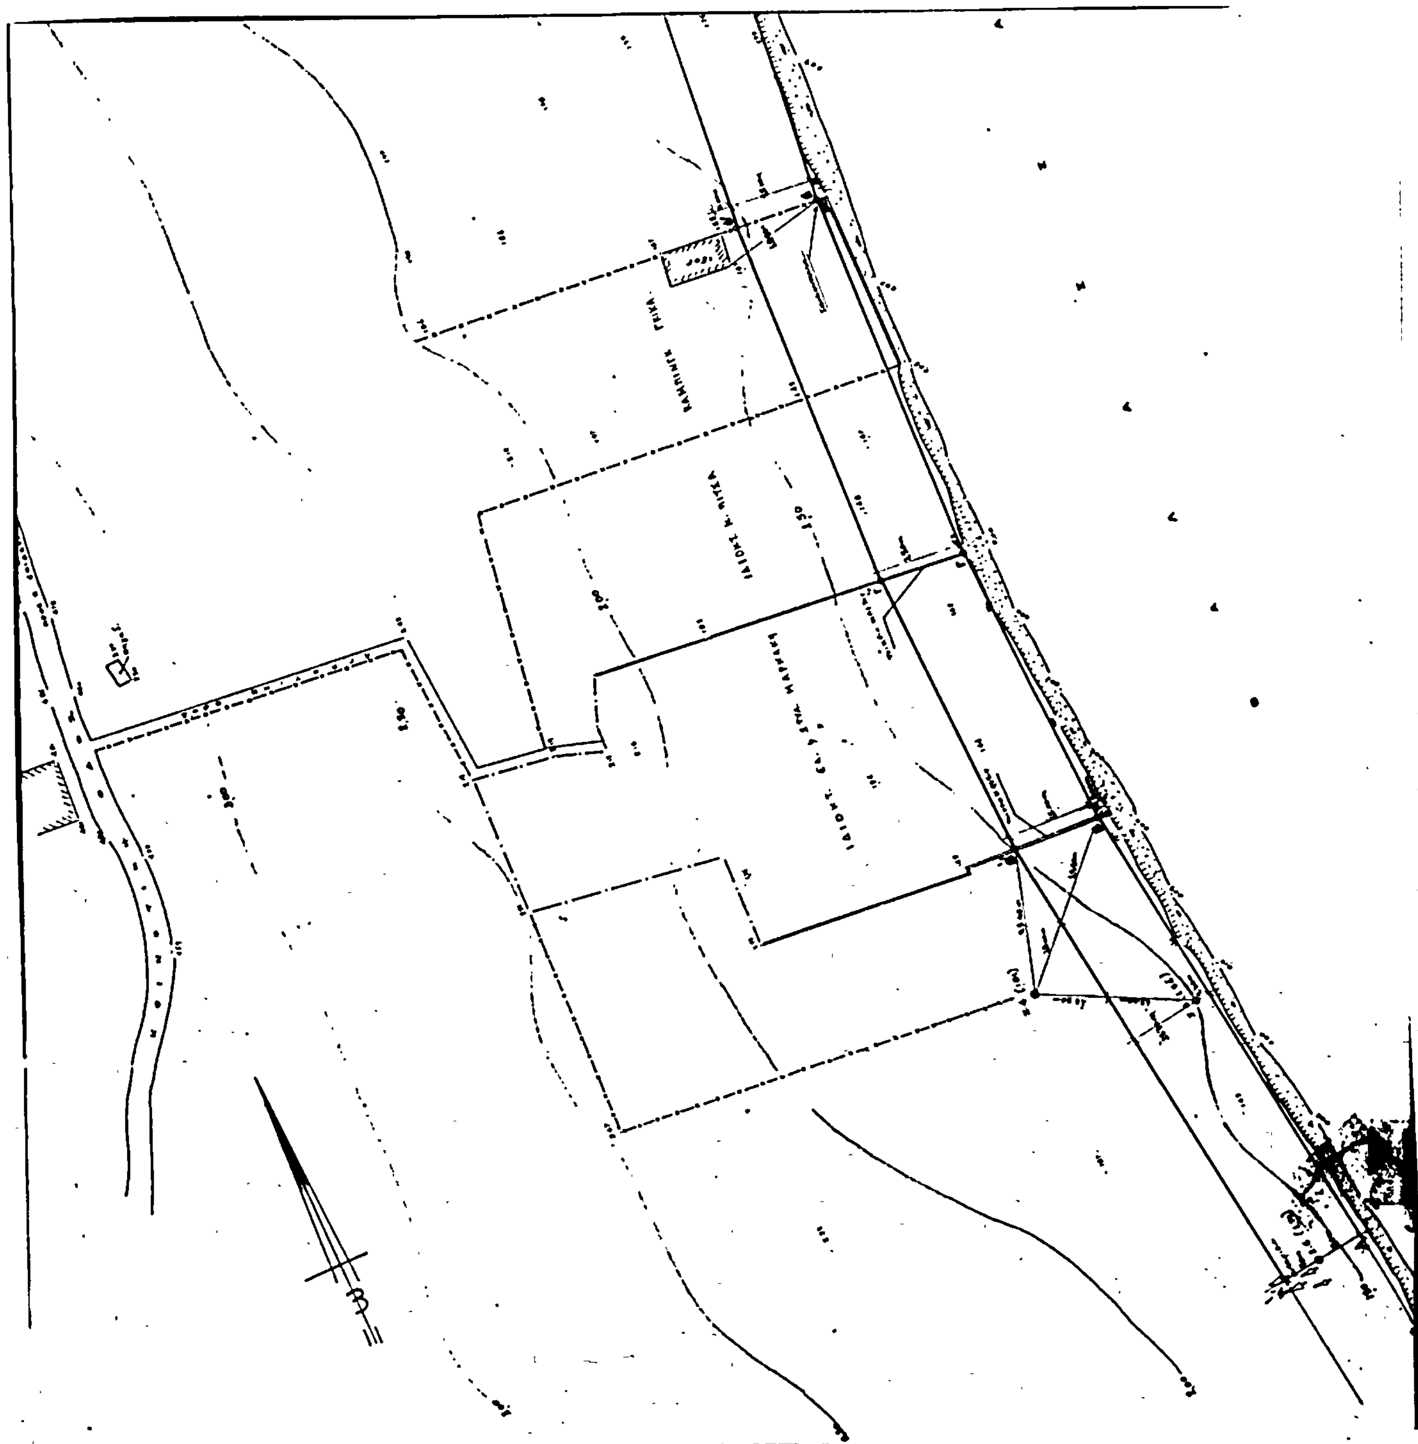

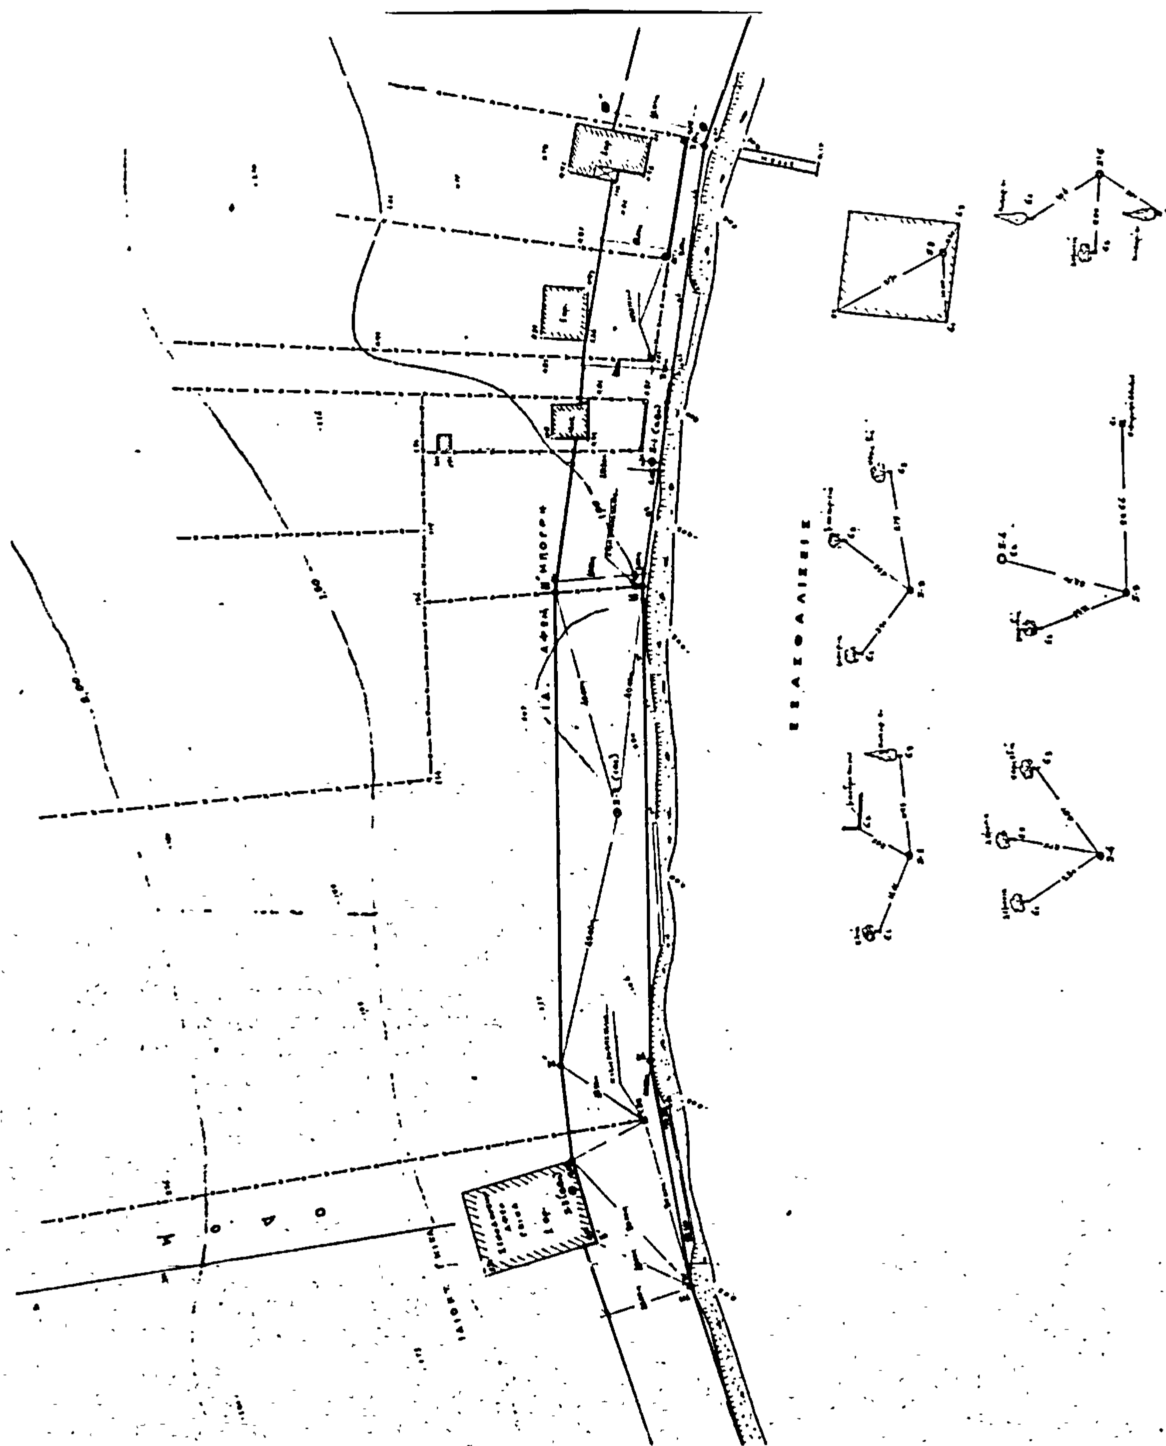

Αριθ. ΟΕ/6521 (3)

Καθορισμός οριογραμμής αίγιαλοῦ καὶ παραλίας στὴ θέση «ΗΜΕΡΟΠΙΑ» Κασσιόπης Ν. Κερκύρας, μπροστὰ ἀπὸ τὴν ἰδιοκτησία Ἰωάννη Σαλβάνου.

Ο ΝΟΜΑΡΧΗΣ ΚΕΡΚΥΡΑΣ

Ἔχοντας ὑπόψη:

1. Τὶς διατάξεις:

α) Τοῦ ἄρθρ. 1 τοῦ Ν. 3200/55 «περὶ διοικητικῆς ἀποκεντρώσεως».

β) Τοῦ ἀπὸ 11/12.11.29 Δ/τος «περὶ διοικήσεως Δημοσίων Κτημάτων».

γ) Τῶν ἄρθρων 1 καὶ 3 τοῦ Α.Ν. 2344/40 «περὶ αἰγιαλοῦ καὶ παραλίας», καὶ

δ) Τοῦ ἄρθρ. 74 τοῦ Π.Δ. 636/77 «περὶ διαρθρώσεως τοῦ Ὑπουργ. Οἰκονομικῶν».

2. Τὴν ἀπὸ 9.3.76 αἴτηση ποὺ ὑπέβαλε στὴν Οἰκον. Ἐφορία ὁ Ἰωάννης Σαλβάνος, σὰν ἐνδιαφερόμενος γιὰ τὸν καθορισμὸ (χάραξη) τῆς οριογραμμῆς τοῦ αἰγιαλοῦ καὶ τῆς παραλίας μπροστὰ ἀπὸ τὴν ἰδιοκτησία του στὴ θέση «ΗΜΕΡΟΛΙΑ» Κασσιόπης Ν. Κερκύρας.

3. Τὴν ἀπὸ 28.1.82 ἔκθεση τῆς ἐπιτροπῆς τοῦ ἄρθρ. 10 τοῦ Α.Ν. 1540/38, ὅπως τοῦτο ἀντικαταστάθηκε μὲ τὸ ἄρθρ. 5 τοῦ Α.Ν. 263/68 καὶ τοῦτο μὲ τὸ ἄρθρ. 74 τοῦ Π.Δ. 636/77, καθορισμοῦ οριογραμμῆς αἰγιαλοῦ παραλίας καὶ τὸ ἀπὸ Δ/μβρη 1981 τοπογραφικὸ καὶ ὑψομετρικὸ διάγραμμα τῆς προαναφερόμενης περιοχῆς, θεωρημένο ἀπὸ τὴ Δ/νση Τεχν. Ὑπηρεσιῶν Ν. Κερκύρας στὶς 28.1.1982.

4. Τὴ σύμφωνη γνώμη τοῦ Γεν. Ἐπιτελείου Ναυτικοῦ ποὺ διατυπώθηκε μὲ τὸ ὑπ' ἀριθ. Φ.187.2/229/82/709/26.4.82 ἔγγραφό του, μὲ τὴν παρατήρηση: α) Στὴν ἔκθεση νὰ ἀναγραφεῖ ἡ ὀρθὴ ἡμερομηνία θεωρήσεως τοῦ διαγ/τος ποὺ εἶναι ἡ 29.1.1982 καὶ ὄχι ἡ 28.1.82. β) Στὸ τοπογραφικὸ διάγραμμα νὰ μνημονευτεῖ ὅτι ἐξαιροῦνται τῆς παραλίας τὰ χτίσματα ποὺ ὑπάρχουν σ' αὐτή, ἀποφασίζουμε:

Ἐπικυρώνουμε τὴν ἀπὸ 28.1.1982 ἔκθεση τῆς ἐπιτροπῆς τοῦ ἄρθρ. 74 τοῦ Π.Δ. 636/77, καθορισμοῦ οριογραμμῆς αἰγιαλοῦ καὶ παραλίας στὴ θέση «ΗΜΕΡΩΠΙΑ» Κασσιόπης Ν. Κερκύρας, καθὼς καὶ τὸ ἀπὸ Δ/μβρη 1981 τοπογραφικὸ καὶ ὑψομετρικὸ διάγραμμα ποὺ συνοδεύει τὴν ἔκθεση, μπροστὰ ἀπὸ τὴν ἰδιοκτησία Ἰωάννη Σαλβάνου, στὸ ὁποῖο ἔχει χαραχτεῖ μὲ κόκκινη γραμμὴ τὸ ὅριο τοῦ αἰγιαλοῦ καὶ μὲ κίτρινη τὸ ὅριο τῆς παραλίας.

Ἡ παροῦσα μαζὶ μὲ τὴν ἀπὸ 28.1.82 ἔκθεση τῆς ἐπιτροπῆς καὶ τὸ τοπογραφικὸ καὶ ὑψομετρικὸ διάγραμμα νὰ δημοσιευτοῦν στὴν Ἐφημερίδα τῆς Κυβερνήσεως.

ΕΚΘΕΣΙΣ ΕΠΙΤΡΟΠΗΣ ΚΑΘΟΡΙΣΜΟΥ ΤΟ ΠΡΩΤΟΝ ΤΟΥ ΑΙΓΙΑΛΟΥ

ἄρθρ. 74 Π.Δ. 630/77.

Διὰ τὸν καθορισμὸν τὸ πρῶτον τῶν ὁρίων τοῦ αἰγιαλοῦ εἰς «Ἡμερολιὰ» κοινότητος Κασσιόπης Κερκύρας πρὸ ἰδιοκτησίας Ἰωάννη Σαλβάνου.

Ἐν Κερκύρᾳ τῇ 28.1.82 οἱ ὑπογεγραμμένοι:

1) Κων/νος Σκέρος Οἰκον. Ἔφορος Κερκύρας, ὡς Πρόεδρος.

2) Δημήτριος Μάκκας Δ.Τ.Υ.Ν. Κερκύρας ὡς Μέλος.

3) Παναγιώτης Σκαρμέας Λιμενάρχης Κερκύρας ὡς Μέλος,

ἀποτελοῦντες τὴν ἐπιτροπὴ καθορισμοῦ τῶν ὁρίων τοῦ αἰγιαλοῦ δυνάμει τοῦ ἄρθρου 74 τοῦ Π.Δ. 636/77 καὶ τῆς ἀποφάσεως Νομάρχου (παρ. 1 ἄρθρ.63 τοῦ Π.Δ. 636/77) συγκληθεῖσα διὰ τῆς ἐντολῆς τοῦ Προέδρου αὐτῆς μετέβημεν ἐπὶ τόπου εἰς τὴν προαναφερομένη περιοχὴ τὴν 9.3.1976.

Λαβόντες ὑπ' ὄψιν:

1. Τὴν ἀπὸ 9.3.76 αἴτησιν τοῦ Ἰωάννη Σαλβάνου διὰ τῆς ὁποίας ζητεῖται ὁ καθορισμὸς τῶν ὁρίων τοῦ αἰγιαλοῦ εἰς τὴν ἀνωτέρω περιοχήν.

2. Τὸ ὑπὸ τοῦ Ἀλεξάνδρου Γ. Τρύφωνα συνταχθὲν τὸ Δεκέμβριο 1981 τοπογραφικὸ καὶ ὑψομετρικὸ διάγραμμα εἰς 12 πινακίδας εἰς κλίμακα 1:500 ἠλεγμένα διὰ τὴν ἀκρίβεια τῆς ἀποτυπώσεως ὑπὸ τοῦ Νικ. Βελιανίτη τὴν 9.3.76 καὶ θεωρηθὲν ὑπὸ τῆς Δ.Τ.Υ.Ν. τὴν 20.1.82 ὡς τὸ ἄρθρ. 20 Ν. 719/77 ὁρίζει.

3. Τὴν ἐκ τῆς ἐπιτοπίου μεταβάσεως σχηματισθεῖσα ἀντίληψιν περὶ τοῦ πλάτους τῆς βρεχομένης ζώνης τῆς ξηρᾶς καὶ λοιπῶν συναφῶν στοιχείων ἤτοι:

α) βραχῶδες καὶ πεδινὸν τοῦ ἐδάφους ὡς καὶ τὴν κλίσιν αὐτοῦ.

β) Τὰ ἐκτελεσθέντα παρὰ τοῦ Δημοσίου ἔργου (τοῖχοι ἀντιστηρίξεως, διαμόρφωση πρανῶν κλπ.).

γ) Τοὺς συνήθεις ΒΔ ἀνέμους εἰς τὴν περιοχήν.

4. Τὴ μὴ ὕπαρξη χαράξεως παλαιότερου αἰγιαλοῦ, ἀποφασίζει:

1. Καθορίζει ἐπὶ τοῦ ὡς ἄνω τοπογραφικοῦ διαγράμματος:

α) Τὴν οριογραμμὴ τοῦ αἰγιαλοῦ δι' ἐρυθρᾶς γραμμῆς συνεχοῦς πολυγωνικῆς γραμμῆς 1. 1. 3..... 13 τῆς ὁποίας αἱ κορυφαὶ ἐξασφαλίζονται ὡς ἑξῆς:

Κορυφὴ 1 ἐκ δύο γωνιῶν οἰκιῶν δι' ἀποστάσεων 21,00 μ. καὶ 31,00 μ. ἀντιστοίχως.

Κορυφὴ 2 ἐκ δύο γωνιῶν οἰκιῶν δι' ἀποστάσεων 35,80 μ. καὶ 27,20 μ. ἀντιστοίχως.

Κορυφὴ 3 ἐκ δύο γωνιῶν οἰκιῶν δι' ἀποστάσεων 20,80 μ. καὶ 25,00 μ. ἀντιστοίχως.

Κορυφὴ 4 ἐκ γωνίας τοίχου ἀντιστηρίξεως καὶ ἐκ πασσάλου ἐμπηγμένου εἰς ΒΕΤΟΝ δι' ἀποστάσεων 53,30 μ. καὶ 50,20 μ. ἀντιστοίχως.

Κορυφὴ 5 ἐκ πασσάλων ἐμπηγμένων εἰς ΒΕΤΟΝ δι' ἀποστάσεων 27,90 μ. καὶ 16,70 μ. ἀντιστοίχως.

Κορυφὴ 6 ἐκ πασσάλων ἐμπηγμένων εἰς ΒΕΤΟΝ δι' ἀποστάσεων 26,50 μ. καὶ 10,60 μ. ἀντιστοίχως.

Κορυφὴ 7 ἐκ πασσάλων ἐμπηγμένων εἰς ΒΕΤΟΝ δι' ἀποστάσεων 19,00 μ. καὶ 41,00 μ. ἀντιστοίχως.

Κορυφὴ 8 κειμένη εἰς τὴν γωνίαν οἰκίας ὡς εἰς τὸ τοπογρ. διάγραμμα.

Κορυφὴ 9 κειμένη εἰς τὴν γωνίαν οἰκίας ὡς εἰς τὸ τοπογρ. διάγραμμα.

Κορυφὴ 10 κειμένη εἰς τὴν βορείαν πλευρὰν οἰκίας καὶ εἰς ἀπόστασιν ἀπὸ τῆς Β γωνίας 11,00 μ.

Κορυφὴ 11 κειμένη ἐπὶ τῆς ΒΔ γωνίας τῆς ἰδίας οἰκίας ὡς τῆς κορυφῆς 10.

Κορυφὴ 12 ἐκ ΝΔ γωνίας οἰκίας καὶ πασσάλου ἐπὶ ΒΕΤΟΝ διὰ ἀποστάσεων 43,20 μ. καὶ 11,00 μ. ἀντιστοίχως.

Κορυφὴ 13 ἐκ δύο πασσάλων ἐπὶ ΒΕΤΟΝ δι' ἀποστάσεων 14,00 μ. καὶ 16,80 μ. ἀντιστοίχως.

β) Τὴν οριογραμμὴ τῆς παραλίας διὰ συνεχοῦς κιτρίνης πολυγωνικῆς γραμμῆς 1', 2', 3'.... 38' τῆς ὁποίας αἱ κορυφαὶ ἐξασφαλίζονται ὡς φαίνεται στὸ ἐπισυναπτόμενο τοπογραφικὸ διάγραμμα.

2. Ἀποφαίνεται ὅτι δὲν ὑφίσταται παλαιὸς αἰγιαλός.

3. Ἐξαιρεῖ ἐκ τῆς ζώνης τῆς παραλίας τὰ εἰς αὐτὴν ὑπάρχοντα κτίσματα (οἰκοδομὲς) ἢ τμήματα αὐτῶν δι' ὃ καὶ περιγράφει ταῦτα εἰς τὸ διάγραμμα διὰ κιτρίνης γραμμῆς.

Ἡ Ἐπιτροπὴ

ΚΩΝ. ΣΚΕΡΟΣ, ΔΗΜ. ΜΑΚΚΑΣ, ΠΑΝ. ΣΚΑΡΜΕΑΣ

Κέρκυρα 12 Μάη 1982

Ὁ Νομάρχης

ΜΑΝΟΣ ΚΟΚΚΙΝΟΣ

ΤΟΠΟΓΡΑΦΙΚΟΝ ΔΙΑΓΡΑΜΜΑ
ΚΑΘΟΡΙΣΜΟΥ ΟΡΙΩΝ ΑΙΓΙΑΛΟΥ ΠΑΡΑΛΙΑΣ

ΠΕΡΙΟΧΗ Ήμερο λιμ. Κασιώπης ΕΝΔΙΑΦΕΡΟΜΕΝΟΣ Ιωάννης Σελβάνος
ΚΟΙΝΟΤΗΣ ΚΑΣΙΩΠΗΣ
ΕΠΑΡΧΙΑ ΚΕΡΚΥΡΑΣ
ΑΡΜΟΔΙΑ ΟΙΚ. ΕΦΟΡΙΑ ΚΕΡΚΥΡΑΣ
ΝΟΜΑΡΧΙΑ ΚΕΡΚΥΡΑΣ

ΚΛΙΜΑΞ 1:500
ΙΣΟΔΙΑΣΤΑΣΙΣ 10^μ

ΤΡΙΓΩΝΟΜΕΤΡΙΚΗ ΕΞΑΡΤΗΣΙΣ ΑΝΕΞΑΡΤΗΤΟΥ λόγω ελλείψεως υπαρχόντων εἰς τὴν περιοχὴ τριγ/κῶν
ΥΨΟΜΕΤΡΙΚΗ ΑΦΕΤΗΡΙΑ Η ἴδια μετὰ τῆς ‡ 1879/294/79 ἀποφάσεως χαράξεως
ΚΕΝΤΡΟΝ ΦΥΛΛΟΥ ΧΑΡΤΟΥ κλίμαξ 1:100 000
L = 39°4?' M: 3°45

ΜΕΘΟΔΟΣ ΑΠΟΤΥΠΩΣΕΩΣ ΤΑΧΥΜΕΤΡΙΑ
ΧΡΟΝΟΛΟΓΙΑ ΑΠΟΤΥΠΩΣΕΩΣ ΔΕΚΕΜΒΡΙΟΣ 1981
ΥΠΟΜΝΗΜΑ ΣΥΜΒΟΛΩΝ

□ Κολωνάκια ἀπὸ μπετόν
Αμμουδιά
Βράχος


Ο
ΣΥΝΤΑΞΑΣ ΜΗΧΑΝΙΚΟΣ

ΑΛΕΞΑΝΔΡΟΣ Γ. ΤΡΥΦΩΝΑΣ
ΔΙΠΛΩΜΑΤ. ΠΟΛΙΤΙΚΟΣ ΜΗΧΑΝΙΚΟΣ
ΑΡΙΣΤΟΤΕΛΕΙΟΥ ΠΑΝ/ΜΙΟΥ ΘΕΣ/ΝΙΚΗΣ
ΜΕΛΟΣ Τ.Ε.Ε. ΑΡΙΘΜΟΣ ΜΗΤΡΩΟΥ 20438
ΚΑΠΙΤΖΑΡΟΥ 24 – ΚΕΡΚΥΡΑ – ΤΗΛ. 22938

'Απόσπασμα χ...
ἐμφαίνου γεωγρ...



Εσωτερικον 29.1.
Ο
Δ/ντης τῆς ΤΥΠ
Τ.Υ. Ν. Σ.

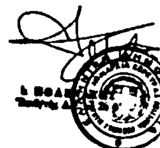


ΥΠΟΜΝΗΜΑ ΕΠΙΤΡΟΠΗΣ

1. Τὸ παρὸν τοπογραφικὸ διάγραμμα συνοδεύει τὴν ἀπὸ 28/1/87 ἔκθεσιν τῆς Ἐπιτροπῆς καθορισμοῦ τῶν ὁρίων τοῦ αἰγιαλοῦ (ἄρθρ. 74 τοῦ ΠΔ 636/77)
2. κόκκινη 1 2 . . ὁριογραμμὴ αἰγιαλοῦ
   κιτρινη 1' 2' . . . ὁριογραμμὴ παραλίας
3. Αἱ κορυφαὶ τῶν ὁριογραμμῶν ἐξασφαλίζονται ὡς σημειοῦται εἰς τὸ διάγραμμα δι' ἀποστάσεων ἀπὸ σταθερὰ σημεῖα
4. Ὑπάρχουν κτίσματα στὴ ζώνη τῆς παραλίας


Ο ΠΡΟΕΔΡΟΣ
Κ... Σκέρος
Οἰκον. Ἔφορος Κερκύρας

ΤΑ ΜΕΛΗ
1. Παναγιώτης Σκαρ... (Λιμενάρχης Κερκύρας)
2. Δημήτριος Μανέας (Πρ/νος Τ.Ε.Ε. ΔΤ.Υ.Ν. Κερκύρας)

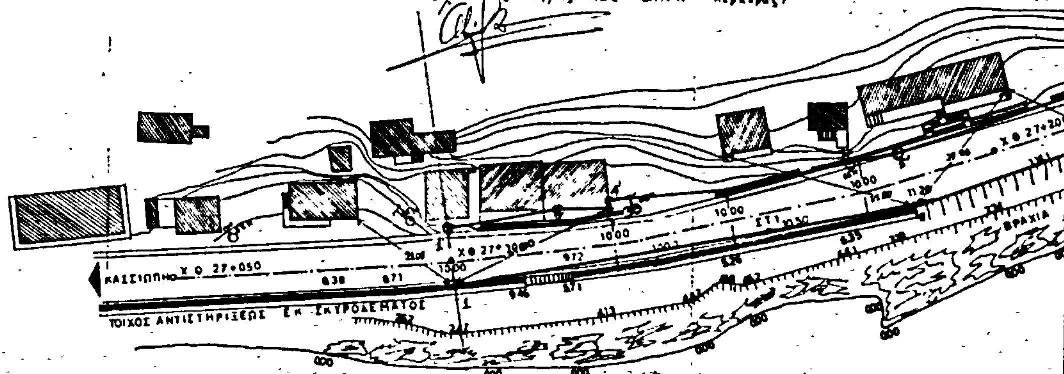


ΧΑΡΑΧΘΕΙΣ ΑΙΓΙΑΛΟΣ
ΤΕΝ. ‡ 187.2/294/79
Ο.Ε. 6 626/20-6-79
‡ Ε.Κ. 548 Δ/4-9-79


άρτου Νήσου Κερκύρας κλίμαξ 1:50000
αφική θέση περιοχής Ήμερολιά, Κασσώπης

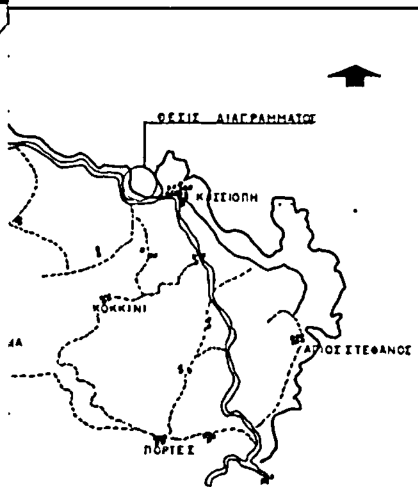


12

ΝΙΚΟΣ Π. ΒΕΛΙΑΝΙΤΗΣ
ΠΟΛΙΤΙΚΟΣ ΜΗΧΑΝΙΚΟΣ

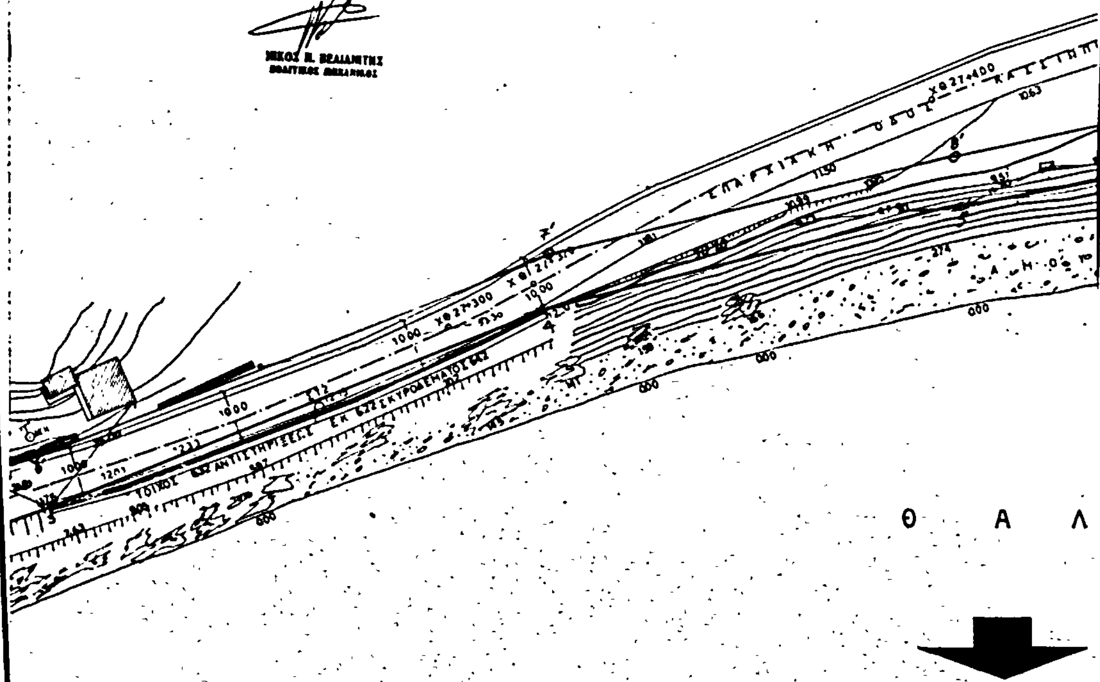

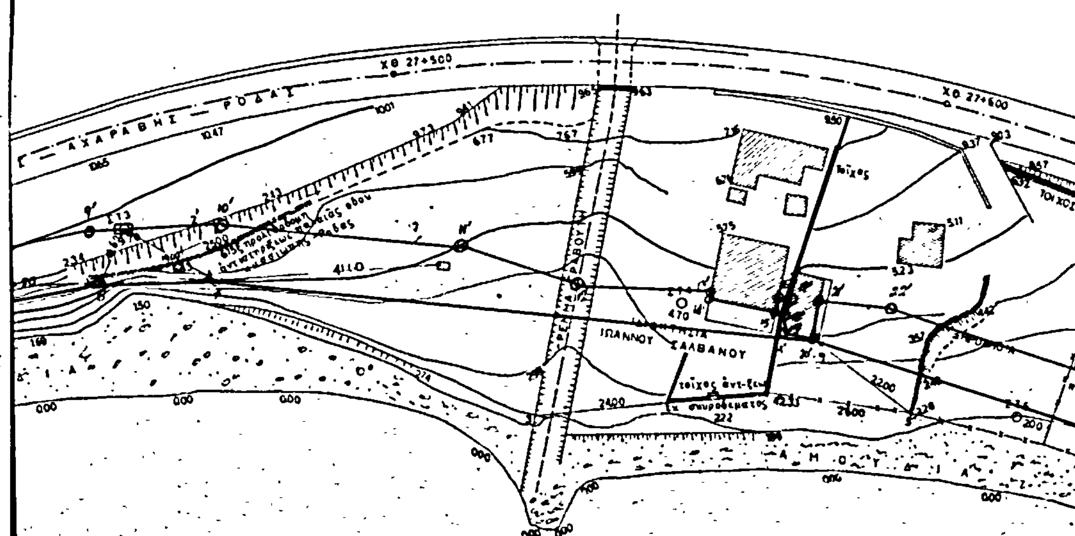

Α Σ Σ Α (ΟΡΜΟΣ ΗΜΕΡΟΛΙΑ)

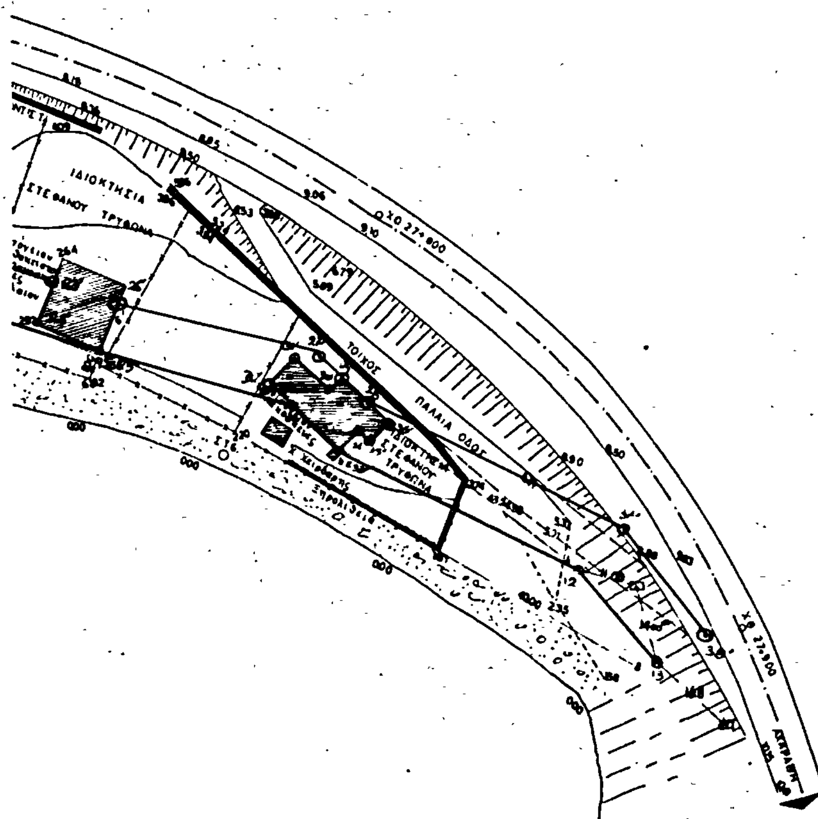
ΙΔΙΟΚΤΗΣΙΑ
ΣΤΕΦΑΝΟΥ ΤΡΥΦΩΝΑ
ΧΘ 27+800
ΤΟΙΧΟΣ
ΠΑΛΑΙΑ ΟΔΟΣ
ΣΤΕΦΑΝΟΥ ΤΡΥΦΩΝΑ
Ξηρολιθιά

Η ΥΠΗΡΕΣΙΑ ΤΟΥ ΕΘΝΙΚΟΥ ΤΥΠΟΓΡΑΦΕΙΟΥ
ΓΝΩΣΤΟΠΟΙΕΙ ΟΤΙ:

Ἡ ἐτήσια συνδρομή τῆς Ἐφημερίδος τῆς Κυβερνήσεως, ἡ τιμή τῶν φύλλων της πού πωλοῦνται τμηματικά καί τά τέλη δημοσιεύσεων στήν Ἐφημερίδα τῆς Κυβερνήσεως, καθορίσθηκαν ἀπό 1 Ἰανουαρίου 1981 ὡς ἀκολούθως:

Α'. ΕΤΗΣΙΕΣ ΣΥΝΔΡΟΜΕΣ

1. Γιά τό Τεῦχος Α'	Δραχ.	1.500
2. » » » Β'	»	3.000
3. » » » ΤΑΠΣ	»	2.000
4. » » » Γ'	»	1.000
5. » » » Δ'	»	2.500
6. » » » Νομικῶν Προσώπων Δ.Δ. κλπ.	»	1.000
7. » » » Ἀν. Εἰδ. Δικαστηρίου	»	200
8. » » » Παράρτημα	»	600
9. » » » Ἀνωνύμων Ἑταιρειῶν κλπ.	»	7.000
10. » » Δελτίο Ἐμπορικῆς καί Βιομηχανικῆς Ἰδιοκτησίας	»	600
11. Γιά ὅλα τά τεύχη καί τό Δ.Ε.Β.Ι.	»	17.000

Οἱ Δῆμοι καί οἱ Κοινότητες τοῦ Κράτους καταβάλλουν τό 1/2 τῶν ἀνωτέρω συνδρομῶν.

Ὑπέρ τοῦ Ταμείου Ἀλληλοβοηθείας Προσωπικοῦ τοῦ Ἐθνικοῦ Τυπογραφείου (ΤΑΠΕΤ) ἀναλογοῦν τά ἑξῆς ποσά:

1. Γιά τό Τεῦχος Α'	Δραχ.	75
2. » » » Β'	»	150
3. » » » ΤΑΠΣ	»	100
4. » » » Γ'	»	50
5. » » » Δ'	»	125
6. » » » Νομικῶν Προσώπων Δ.Δ. κλπ.	»	50
7. » » » Ἀν. Εἰδ. Δικαστηρίου	»	10
8. » » » Παράρτημα	»	30
9. » » » Ἀνωνύμων Ἑταιρειῶν κλπ.	»	350
10. » » Δελτίο Ἐμπ. καί Βιομ. Ἰδιοκτησίας	»	30
11. Γιά ὅλα τά τεύχη	»	850

Β'. ΤΙΜΗ ΦΥΛΛΩΝ

Ἡ τιμή πωλήσεως κάθε φύλλου, μέχρις 8 σελ., εἶναι 7 δρχ., ἀπό 9 ὡς 24 σελ. 14 δρχ., ἀπό 25 ὡς 48 σελ. 20 δρχ., ἀπό 49 ὡς 80 σελ. 40 δρχ. ἀπό 81 σελ. καί ἄνω ἡ τιμή πωλήσεως κάθε φύλλου προσαυξάνεται κατά 40 δρχ. ἀνά 80 σελίδες.

Γ'. ΤΙΜΗ ΦΩΤΟΑΝΤΙΓΡΑΦΩΝ

Ἡ τιμή διαθέσεως στό κοινό τῶν ἐκδιδομένων ἀπό τό Ἐθνικό Τυπογραφεῖο φωτοαντιγράφων τῶν διαφόρων φύλλων τῆς Ἐφημερίδος τῆς Κυβερνήσεως καθορίζεται σέ τρεῖς (3) δραχμές κατά σελίδα.

Δ'. ΤΕΛΗ ΔΗΜΟΣΙΕΥΣΕΩΝ

I. Στό τεῦχος Ἀνωνύμων Ἑταιρειῶν καί Ἑταιρειῶν Περιωρισμένης Εὐθύνης:

Α'. Ἀνωνύμων Ἑταιρειῶν:

1. Τῶν καταστατικῶν	Δρχ.	18.000
2. Τῶν ἀποφάσεων περί συγχωνεύσεως ἀνωνύμων ἑταιρειῶν	»	18.000
3. Τῶν κωδικοποιήσεων τῶν καταστατικῶν (ΦΕΚ 309/67, τ. Β')	»	9.000
4. Τῶν τροποποιήσεων τῶν καταστατικῶν	»	5.000
5. Τῶν ἰσολογισμῶν κάθε χρήσεως	»	8.000
6. Τῶν ὑπουργικῶν ἀποφάσεων περί παροχῆς ἀδείας ἐπεκτάσεως τῶν ἐργασιῶν Ἀσφαλιστικῶν Ἑταιρειῶν, τῶν ἐκθέσεων ἐκτιμήσεως περιουσιακῶν στοιχείων καί τῶν ἀποφάσεων τοῦ Δ.Σ. τοῦ ΕΛΤΑ, μέ τίς ὁποῖες ἐγκρίνονται καί δημοσιεύονται οἱ κανονισμοί αὐτοῦ	»	7.000
7. Τῶν ἀποφάσεων περί ἐγκαταστάσεως ὑποκαταστήματος, διορισμοῦ γενικοῦ πράκτορος καί παροχῆς πληρεξουσιότητος πρός ἀντιπροσώπευση ἐν Ἑλλάδι ἀλλοδαπῶν Ἑταιρειῶν καί τῶν ἀποφάσεων περί μεταβιβάσεως τοῦ χαρτοφυλακίου Ἀσφαλιστικῶν Ἑταιρειῶν κατά τό ἄρθρο 59 παρ. 1 τοῦ Ν.Δ. 400/70»	»	4.000
8. Τῶν ἀνακοινώσεων γιά κάθε μεταβολή πού γίνεται μέ ἀπόφαση Γ.Σ. ἤ Δ.Σ., τῶν προσκλήσεων σέ γενικές συνελεύσεις, τῶν κατά τό ἄρθρο 32 τοῦ Ν. 3221/24 γνωστοποιήσεων, τῶν ἀνακοινώσεων, πού προβλέπονται ἀπό τό ἄρθρο 59 παρ. 3 τοῦ Ν.Δ. 400/1970 περί Ἀλλοδαπῶν Ἀσφαλιστικῶν Ἑταιρειῶν», τῶν ἀποφάσεων τοῦ Διοικητικοῦ Συμβουλίου τοῦ ΕΛΤΑ, πού ἀναφέρονται σέ προσωρινές διατάξεις καί τῶν ἀποφάσεων τοῦ Υπ. Συγκοινωνιῶν διά τούς ΗΛΠΑΠ - ΗΣΑΠ - ΟΣΕ	»	2.000
9. Τῶν συνοπτικῶν μηνιαίων καταστάσεων τῶν Τραπεζικῶν Ἑταιρειῶν	»	2.000
10. Τῶν ἀποφάσεων τῆς ἐπιτροπῆς τοῦ Χρηματιστηρίου περί εἰσαγωγῆς χρεωγράφων εἰς τό χρηματιστήριον πρός διαπραγμάτευσιν, συμφώνως πρός τά διατάξεις τοῦ ἄρθρου 2 παρ. 3 Α.Ν. 148/1967	Δρχ.	2.000
11. Τῶν ἀποφάσεων τῆς ἐπιτροπῆς κεφαλαιαγορᾶς περί διαγραφῆς χρεωγράφων ἐκ τοῦ χρηματιστηρίου, συμφώνως πρός τάς διατάξεις τοῦ ἄρθρου 2 παρ. 4 Α.Ν. 148/67»	»	2.000
12. Τῶν ἀποφάσεων περί ἐγκρίσεως τιμολογίων τῶν Ἀσφαλιστικῶν Ἑταιρειῶν»	»	2.000

Β'. Ἑταιρειῶν Περιωρισμένης Εὐθύνης:

1. Τῶν καταστατικῶν	Δρχ.	2.000
2. Τῶν κωδικοποιήσεων τῶν καταστατικῶν	»	2.000
3. Τῶν ἰσολογισμῶν κάθε χρήσεως	»	2.500
4. Τῶν ἐκθέσεων ἐκτιμήσεως περιουσιακῶν στοιχείων	»	2.000
5. Τῶν τροποποιήσεων τῶν καταστατικῶν (γιά κάθε συμβολαιογραφική πράξη)	»	800
6. Τῶν ἀνακοινώσεων μέ συμβολαιογραφική πράξη	»	800
7. Τῶν ἀνακοινώσεων μέ ἀπόφαση τῆς Γ.Σ.	»	600
8. Τῶν προσκλήσεων σέ γενικές συνελεύσεις	»	600

Γ'. Ἀλληλασφαλιστικῶν Συνεταιρισμῶν - Ἀλληλασφαλιστικῶν Ταμείων καί Φιλανθρωπικῶν Σωματείων:

1. Τῶν ὑπουργικῶν ἀποφάσεων περί χορηγήσεως ἀδείας λειτουργίας Ἀλληλασφαλιστικῶν Συνεταιρισμῶν - Ἀλληλασφαλιστικῶν Ταμείων»	Δρχ.	2.000
2. Τῶν ἰσολογισμῶν τῶν ἀνωτέρω Συνεταιρισμῶν, Ταμείων καί Σωματείων	»	2.500

Δ'. Τῶν δικαστικῶν πράξεων:	Δρχ.	800

II. Στό Τέταρτο τεῦχος:

Τῶν δικαστικῶν πράξεων γιά παρακατάθεση ἀποζημιώσεως	»	800

Ε'. ΚΑΤΑΒΟΛΗ ΣΥΝΔΡΟΜΩΝ - ΤΕΛΩΝ ΔΗΜΟΣΙΕΥΣΕΩΝ ΚΑΙ ΠΟΣΟΣΤΩΝ Τ.Α.Π.Ε.Τ.

1. Οἱ συνδρομές τοῦ ἐσωτερικοῦ καί τά τέλη δημοσιεύσεων προκαταβάλλονται στά Δημόσια Ταμεῖα ἔναντι ἀποδεικτικοῦ εἰσπράξεως, τό ὁποῖο φροντίζει ὁ ἐνδιαφερόμενος νά τό στείλει στό Ἐθνικό Τυπογραφεῖο.

2. Οἱ συνδρομές τοῦ ἐξωτερικοῦ εἶναι δυνατό νά στέλνονται καί σέ ἀνάλογο συνάλλαγμα μέ ἐπιταγή ἐπ' ὀνόματι τοῦ Διευθυντῆ Διαχειρίσεως τοῦ Ἐθνικοῦ Τυπογραφείου.

3. Τό ὑπέρ τοῦ ΤΑΠΕΤ ποσοστό ἐπί τῶν ἀνωτέρω συνδρομῶν καί τελῶν δημοσιεύσεων καταβάλλεται ὡς ἑξῆς:

α) στήν Ἀθήνα: στό Ταμεῖο τοῦ ΤΑΠΕΤ (Κατάστημα Ἐθνικοῦ Τυπογραφείου),

β) στίς ὑπόλοιπες πόλεις τοῦ Κράτους: στά Δημόσια Ταμεῖα καί ἀποδίδεται στό ΤΑΠΕΤ σύμφωνα μέ τίς 192378/3639/1947 (RONEO 185) καί 178048/5321/31.7.65 (RONEO 139) ἐγκυκλίους διαταγές τοῦ Γ.Λ.Κ.

γ) στίς περιπτώσεις συνδρομῶν ἐξωτερικοῦ: ὅταν ἡ ἀποστολή τους γίνεται μέ ἐπιταγές μαζί μ' αὐτές στέλνεται καί τό ὑπέρ τοῦ ΤΑΠΕΤ ποσοστό.

ΑΠΟ ΤΟ ΕΘΝΙΚΟ ΤΥΠΟΓΡΑΦΕΙΟ